

平成26年度
アルプス公園
モクちゃんハウス
丸太看板製作写真

松筑木材協同組合

原木丸太

搬入



丸太看板部 製材



丸太看板部 製材完了





丸太皮むき



丸太

皮むき、サンダーがけ



サンダー、ペーパーがけ

完了

看板文字 貼り付け



看板文字廻り

溝掘り作業状況



看板文字廻り

溝掘り作業状況





看板文字 掘り出し



看板文字 掘り出し




看板文字 平面部

ペーパーがけ完了

看板文字部

掘りこみ完了

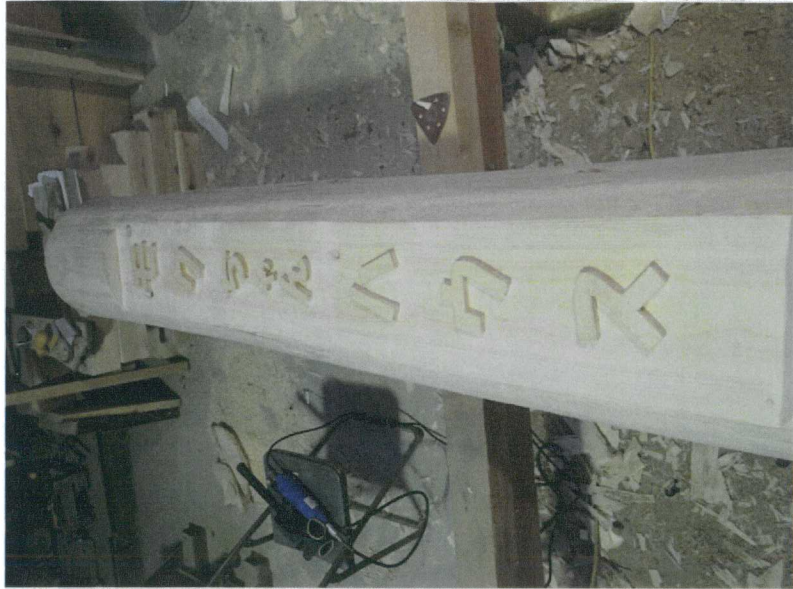

柱脚部

バーナー焼き処理



柱脚部

バーナー焼き処理






柱部 塗装



柱頭部

割れ防止、ボンド塗布

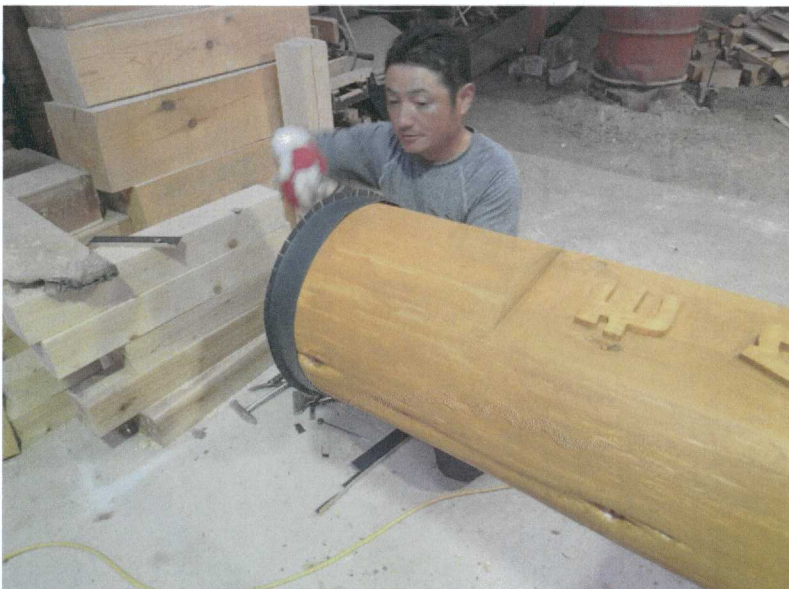

柱頭

笠木カラー鉄板 施工

脚部

カラー鉄板巻き




看板文字部

白色 塗装



丸太看板 製作完了



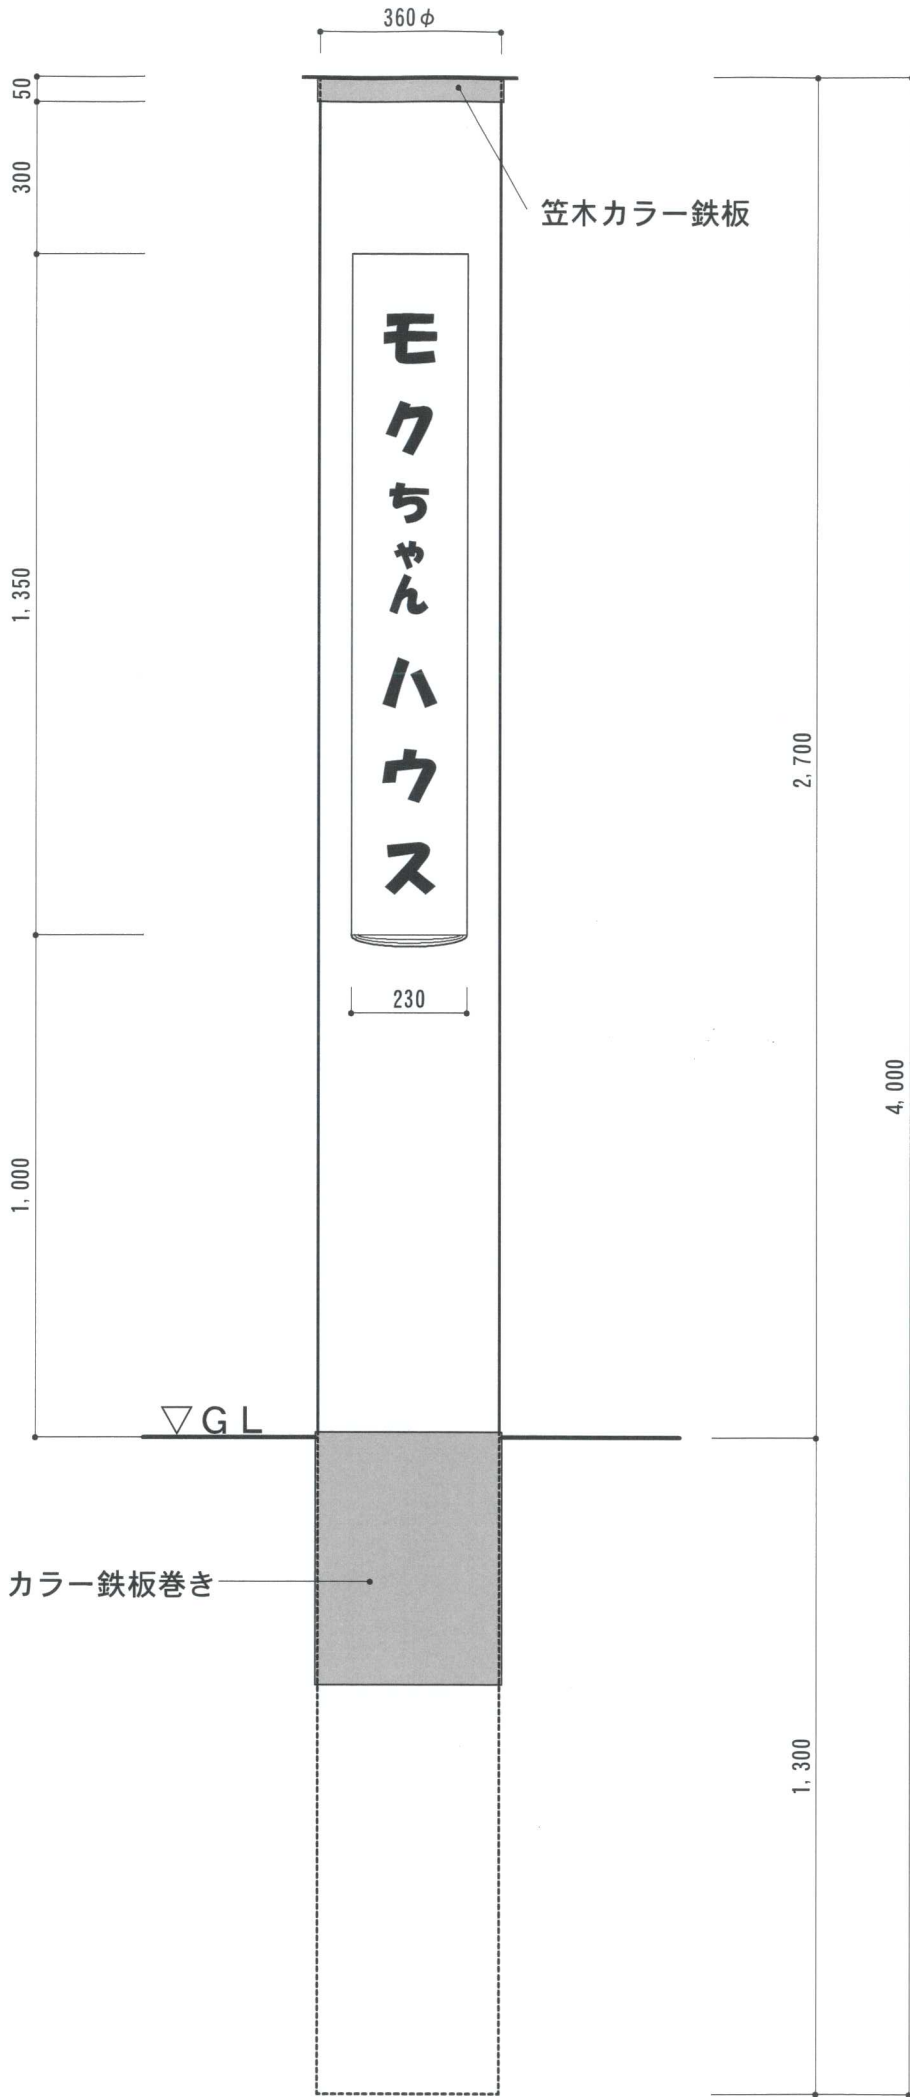

カラー鉄板巻き

▽GL

モクちゃんハウス

笠木カラー鉄板

図番

図面名称

丸太看板図面

縮尺

1/15

アルプス公園モクちゃんハウス
丸太看板製作

年・月

平成26年9月

松筑木材協同組合